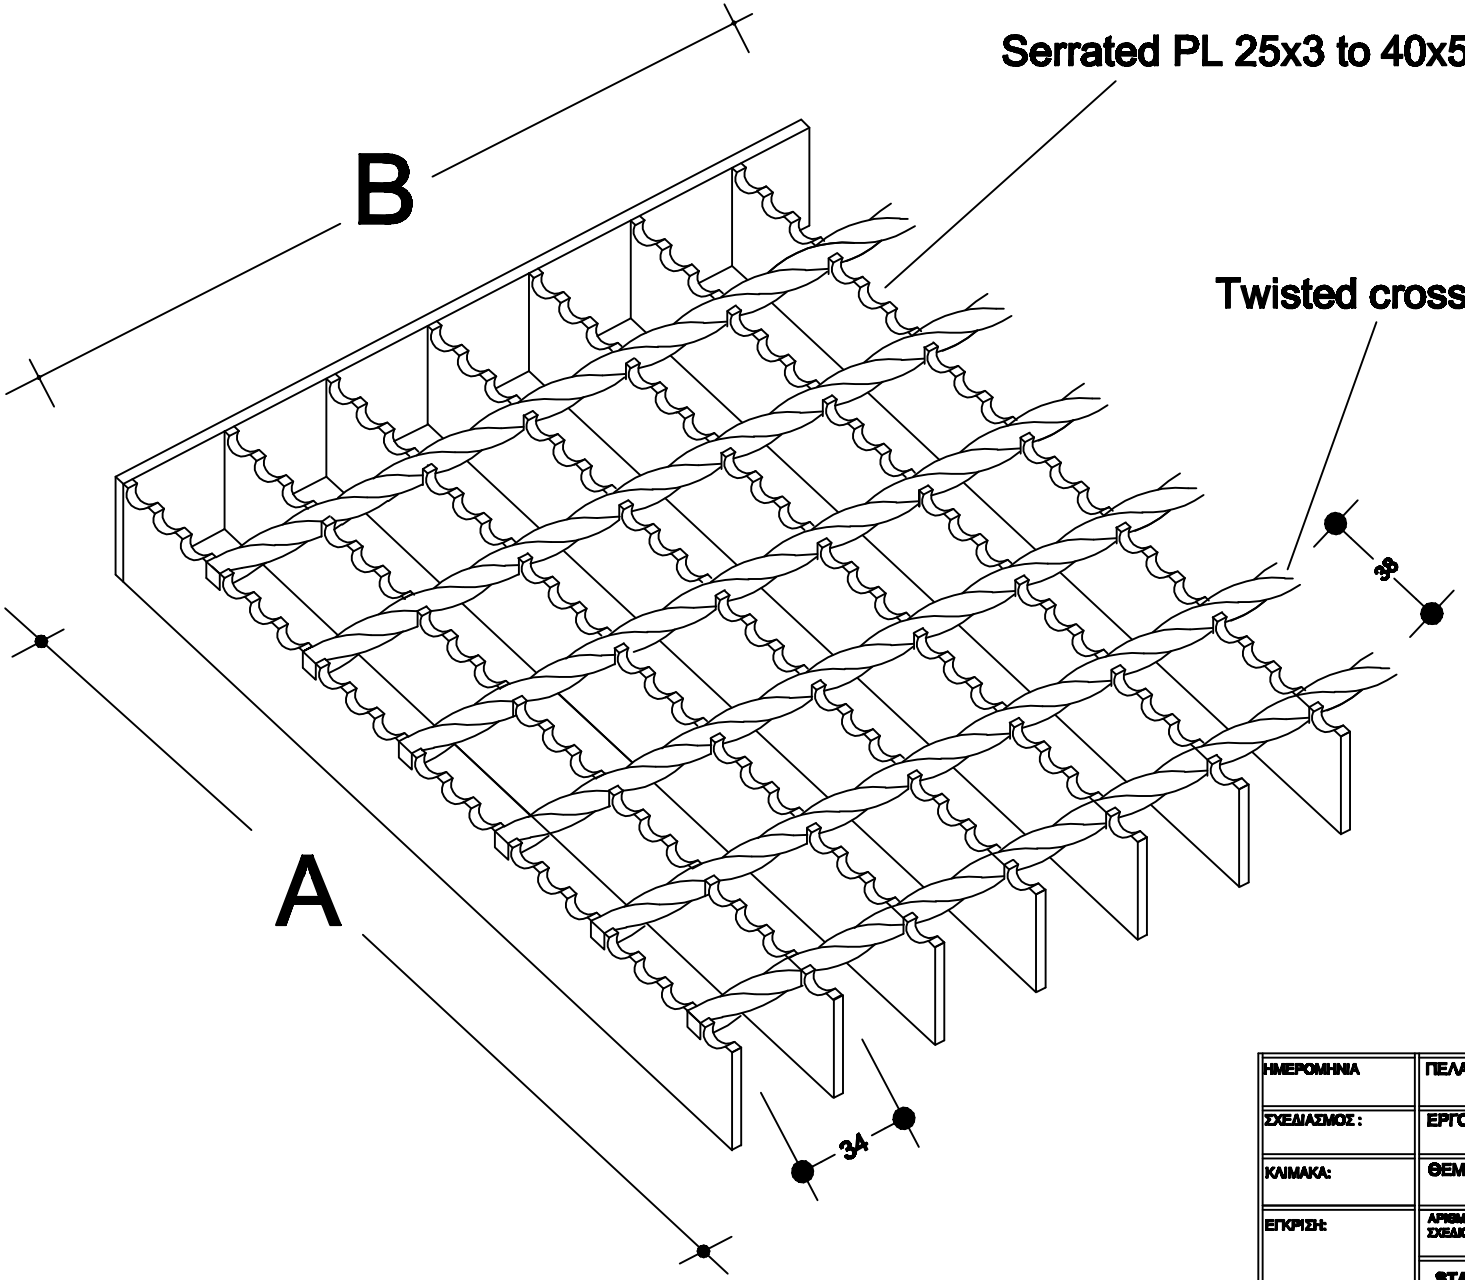

ΗΜΕΡΟΜΗΝΙΑ	ΠΕΛΑΤΗΣ:
ΣΧΕΔΙΑΣΜΟΣ :	ΕΡΓΟ:
ΚΛΙΜΑΚΑ:	ΘΕΜΑ: Serrated Forge-welded grating SP 34/38-3
ΕΓΚΡΙΣΗ:	ΑΡΙΘΜΟΣ ΣΧΕΔΙΟΥ:
ΑΡ ΕΝΤΥΠΟΥ:	STAHLWELD S.A. TEL : 2105564515 FAX : 2105564505 WEB : www. stahlweld.gr

STAHLWELD
ΒΙΟΜΗΧΑΝΙΚΕΣ ΣΧΑΡΕΣ - ΕΙΔΙΚΕΣ ΜΕΤΑΛΛΙΚΕΣ ΚΑΤΑΣΚΕΥΕΣ